

# PASPORT MÍSTNÍCH KOMUNIKACÍ

## Obec Jahodov

Zpracovaný podle zákona č. 13/1997 Sb. a v souladu s vyhláškou Ministerstva dopravy a spojů č.104/1997 Sb. ve znění pozdějších předpisů

### ÚVOD

Místní komunikace Obce Jahodov, zahrnuté v tomto pasportu, jsou veřejně přístupné komunikace, které slouží převážně místní dopravě na zastavěném území obce.

Mimo zastavěné území jsou v pasportu pouze schematicky zakresleny účelové komunikace, které se nachází se na katastru obce a jsou pro provoz a život v obci důležité.

Pasport místních komunikací je základní evidencí místních komunikací, kterou je obec povinna vést, jako jejich správce, v souladu s § 5 odst. 1 vyhlášky Ministerstva dopravy a spojů č. 104/1997 Sb.

Pasport je členěn do textové a grafické části a při jeho tvorbě se vycházelo z konkrétního aktuálního stavu komunikací v obci. Na základě tohoto zpracovaného pasportu rozhoduje obec o zařazení pozemních komunikací na katastru obce do kategorie místních komunikací, resp. o vyřazení místní komunikace z této kategorie v souladu s § 40 odst. 5 písm. a) zákona č. 13/1997 Sb. („silniční zákon“).

### TEXTOVÁ ČÁST

Místní komunikace obce Jahodov jsou rozděleny podle dopravního významu, určení a stavebně technického vybavení do těchto tříd a označeny následovně:

a) **Místní komunikace I. třídy**, kterými jsou zejména rychlostní místní komunikace a dopravně nejvýznamnější sběrné komunikace ve městech - (na území obce se taková komunikace nenachází)

b) **Místní komunikace II. třídy**, kterou je dopravně významná sběrná komunikace s omezením přímého připojení sousedních nemovitostí (v obci se nachází 3. komunikace: )

c) **Místní komunikace III. třídy**, kterou je obslužná komunikace umožňující přímou dopravní obsluhu jednotlivých objektů, pokud jsou přístupné běžnému provozu motorových vozidel.

(v obci se nachází ..1 komunikací)

d) **Místní komunikace IV. třídy**, kterou je komunikace nepřístupná provozu silničních motorových vozidel, nebo na které je umožněn smíšený provoz. Jedná se např. o samostatné chodníky, stezky pro pěší, cyklistické stezky, cesty v chatových oblastech, lávky, schody, pěšiny, ale i zklidněné komunikace, obytné a pěší zóny a z dopravního významu méně významné komunikace apod. ( 1 komunikace )

e) **Místní účelové komunikace** - v obci Jahodov jsou přístupovou komunikací k požární nádrži, vodojemu a poldru ( 2 komunikace)

## Místní komunikace II. třídy

Vlastník komunikace: Obec Jahodov

Správce komunikace: Obec Jahodov

označení (barva modrá)

| Evidenční číslo komunikace | Místní část (název ulice)    | Parcelní číslo pozemku pod komunikací | Výměra (m2)    | LV    | Vlastník pozemku | Katastr | Povrch vozovky | Zimní údržba ANO / NE | Celková délka cesty v m | Definiční body             |
|----------------------------|------------------------------|---------------------------------------|----------------|-------|------------------|---------|----------------|-----------------------|-------------------------|----------------------------|
| <b>2a/list1</b>            | <b>Jahodov</b>               | 381/33                                | 894            | 10001 | Obec Jahodov     | Jahodov | KOŽ            | ANO                   |                         | Y: 606117,19 X: 1052870,22 |
|                            | (Spálenisko)                 | 3086                                  | 5275           | /     | /                | /       | /              | /                     |                         | Y: 606369,79 X: 1052740,32 |
|                            |                              | 381/19                                | 1320           | /     | /                | /       | /              | /                     |                         | Y: 606545,37 X: 1052435,92 |
|                            |                              | 381/17                                | 7              | /     | /                | /       | /              | /                     |                         | Y: 606666,67 X: 1052359,10 |
|                            |                              | 381/16                                | 472            | /     | /                | /       | /              | /                     |                         | Y: 606710,93 X: 1052338,56 |
|                            |                              | 381/15                                | 300            | /     | /                | /       | /              | /                     |                         | Y: 606750,01 X: 1052316,28 |
|                            |                              | 381/13                                | 275            | /     | /                | /       | /              | /                     |                         | Y: 606791,80 X: 1052307,71 |
|                            |                              | 381/12                                | 7              | /     | /                | /       | /              | /                     |                         | Y: 606812,10 X: 1052304,66 |
| <b>Celkem 2a</b>           |                              |                                       | <b>8550m2</b>  |       |                  |         |                |                       | <b>1020</b>             |                            |
| <b>2b/list1</b>            | <b>Jahodov</b>               | 3084                                  | 2982           | 10001 | Obec Jahodov     | Jahodov | KOŽ            | NE                    |                         | Y: 606532,29 X: 1052644,95 |
|                            | (Dl. Ves)                    | 3012                                  | 820            | /     | /                | /       | /              | /                     |                         | Y: 607505,38 X: 1052666,27 |
|                            | Ke brodu                     | 3065                                  | 7290           | /     | /                | /       | /              | /                     |                         | Y: 607112,36 X: 1052577,95 |
|                            |                              | 3013                                  | 912            | /     | /                | /       | /              | /                     |                         | Y: 607511,39 X: 1052624,94 |
| <b>Celkem 2b</b>           |                              |                                       | <b>12004m2</b> |       |                  |         |                |                       | <b>1196</b>             |                            |
| <b>2c/list2</b>            | <b>Jahodov - Peklo n.Zd.</b> | 373                                   | <b>4328m2</b>  | 10001 | Obec Jahodov     | Jahodov | KPŽ            | ANO                   | <b>620</b>              | Y: 605930,02 X: 1053441,42 |





## Místní účelové komunikace

Vlastník komunikace : Obec Jahodov

Správce komunikace: Obec Jahodov

označení (barva oranžová)

| Evidenční číslo komunikace         | Místní část (název ulice) | Parcelní číslo pozemku pod komunikací | Výměra (m <sup>2</sup> ) | LV    | Vlastník pozemku | Katastr | Povrch vozovky | Zimní údržba ANO / NE | Celková délka cesty v m | Definiční body             |
|------------------------------------|---------------------------|---------------------------------------|--------------------------|-------|------------------|---------|----------------|-----------------------|-------------------------|----------------------------|
| <b>5a</b>                          | Jahodov                   | 358/1                                 | 464                      | 10001 | Obec Jahodov     | Jahodov | K              | ANO                   | 126                     | Y: 606110,21 X: 1053151,53 |
| <b>K požární nádrži a vodojemu</b> | /                         | 365/6                                 | 65                       | /     | /                | /       | K              | /                     |                         | Y: 606130,12 X: 1053161,04 |
|                                    | /                         | 366/4                                 | 1230                     | /     | /                | /       | ZŽR+P          | /                     | 267                     | Y: 606235,03 X: 1053137,89 |
|                                    | /                         | 366/7                                 | 157                      | /     | /                | /       | ZŽR            | /                     | 32                      | Y: 606178,85 X: 1053149,06 |
|                                    | /                         | 365/7                                 | 74                       | /     | /                | /       | K              | /                     |                         | Y: 606088,83 X: 1053124,97 |
|                                    | /                         | 366/8                                 | 18                       | /     | /                | /       | K              | /                     |                         | Y: 606060,35 X: 1053112,83 |
| <b>Celkem 5a</b>                   |                           |                                       | <b>2008m<sup>2</sup></b> |       |                  |         |                |                       | <b>425m</b>             |                            |
| <b>5b K poldru</b>                 | Jahodov                   | 3000                                  | <b>1464m<sup>2</sup></b> | 10001 | Obec Jahodov     | Jahodov | K              | NE                    | <b>252</b>              | Y: 607548,20 X: 1053046,98 |

## Místní komunikace I. třídy ( v obci nejsou )

Vlastník komunikace: Obec Jahodov

Správce komunikace: Obec Jahodov

## **Konstrukční charakteristika ploch (materiálová konstrukce krytu)**

V - vegetační

K - z kameniva

KPŽ - z kameniva prolévaného živicí

KOŽ – z kameniva obalovaného živicí

ZŽR – zpevněný živičný recyklát

J - z jiných materiálů (např. Antuka)


B - bez krytu

P – panel

# Pasport místních komunikací Obce JAHODOV

## HV ÚP JAHODOV SITUACE

k. ú. Dlouhá Ves u Rychnova nad Kněžnou

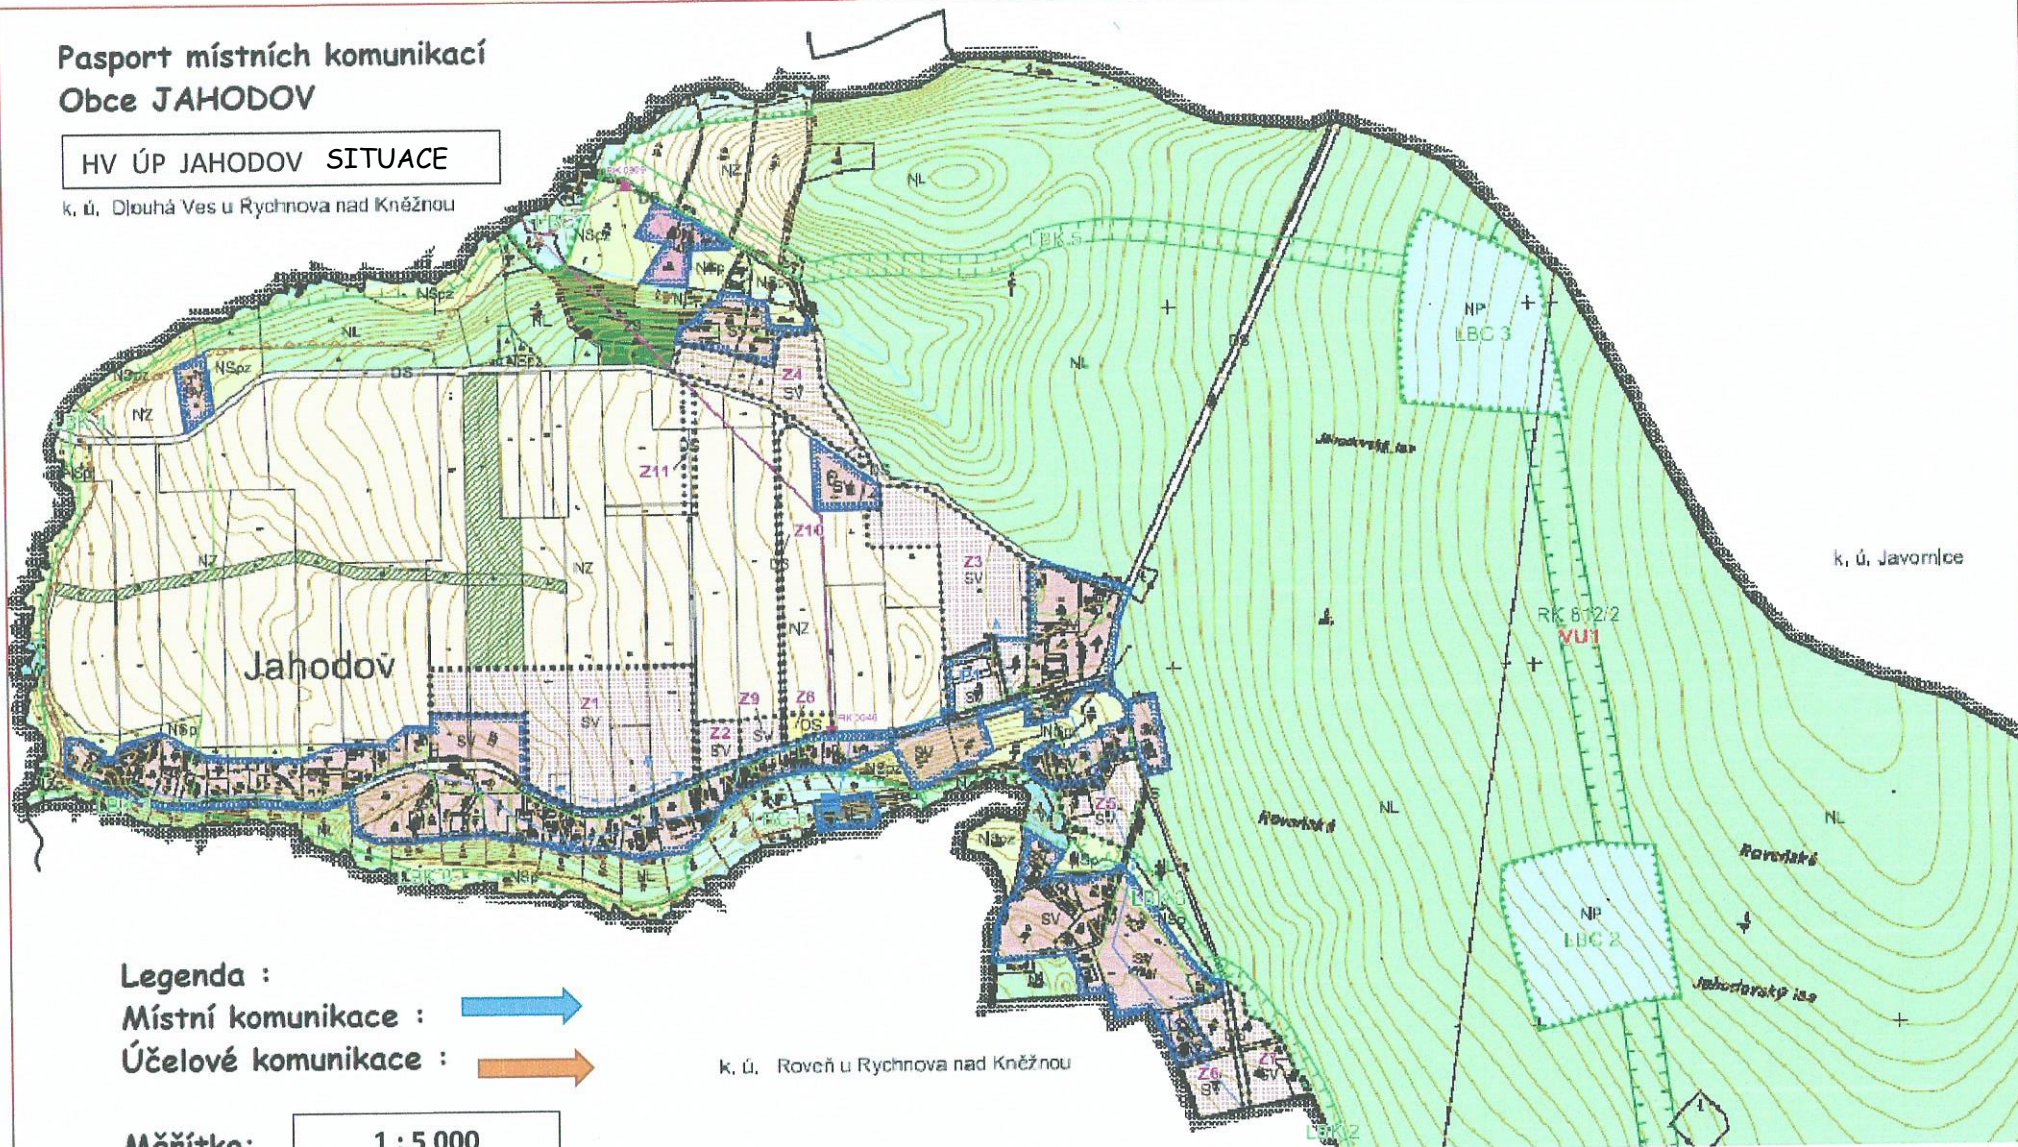

Legenda :

Místní komunikace : 

Účelové komunikace : 

Měřítko: 1 : 5 000

k. ú. Roveň u Rychnova nad Kněžnou



Míst. komunikace 2b  
Jahodov - Dl.Ves

Míst. komunikace 2a  
Jahodov-Končiny


Místní komunikace 4 a  
lesní cesta

Pasport místních komunikací list 1

Místní komunikace : 2a 2b  
Účelové komunikace : 4a

Státní silnice  
319/2



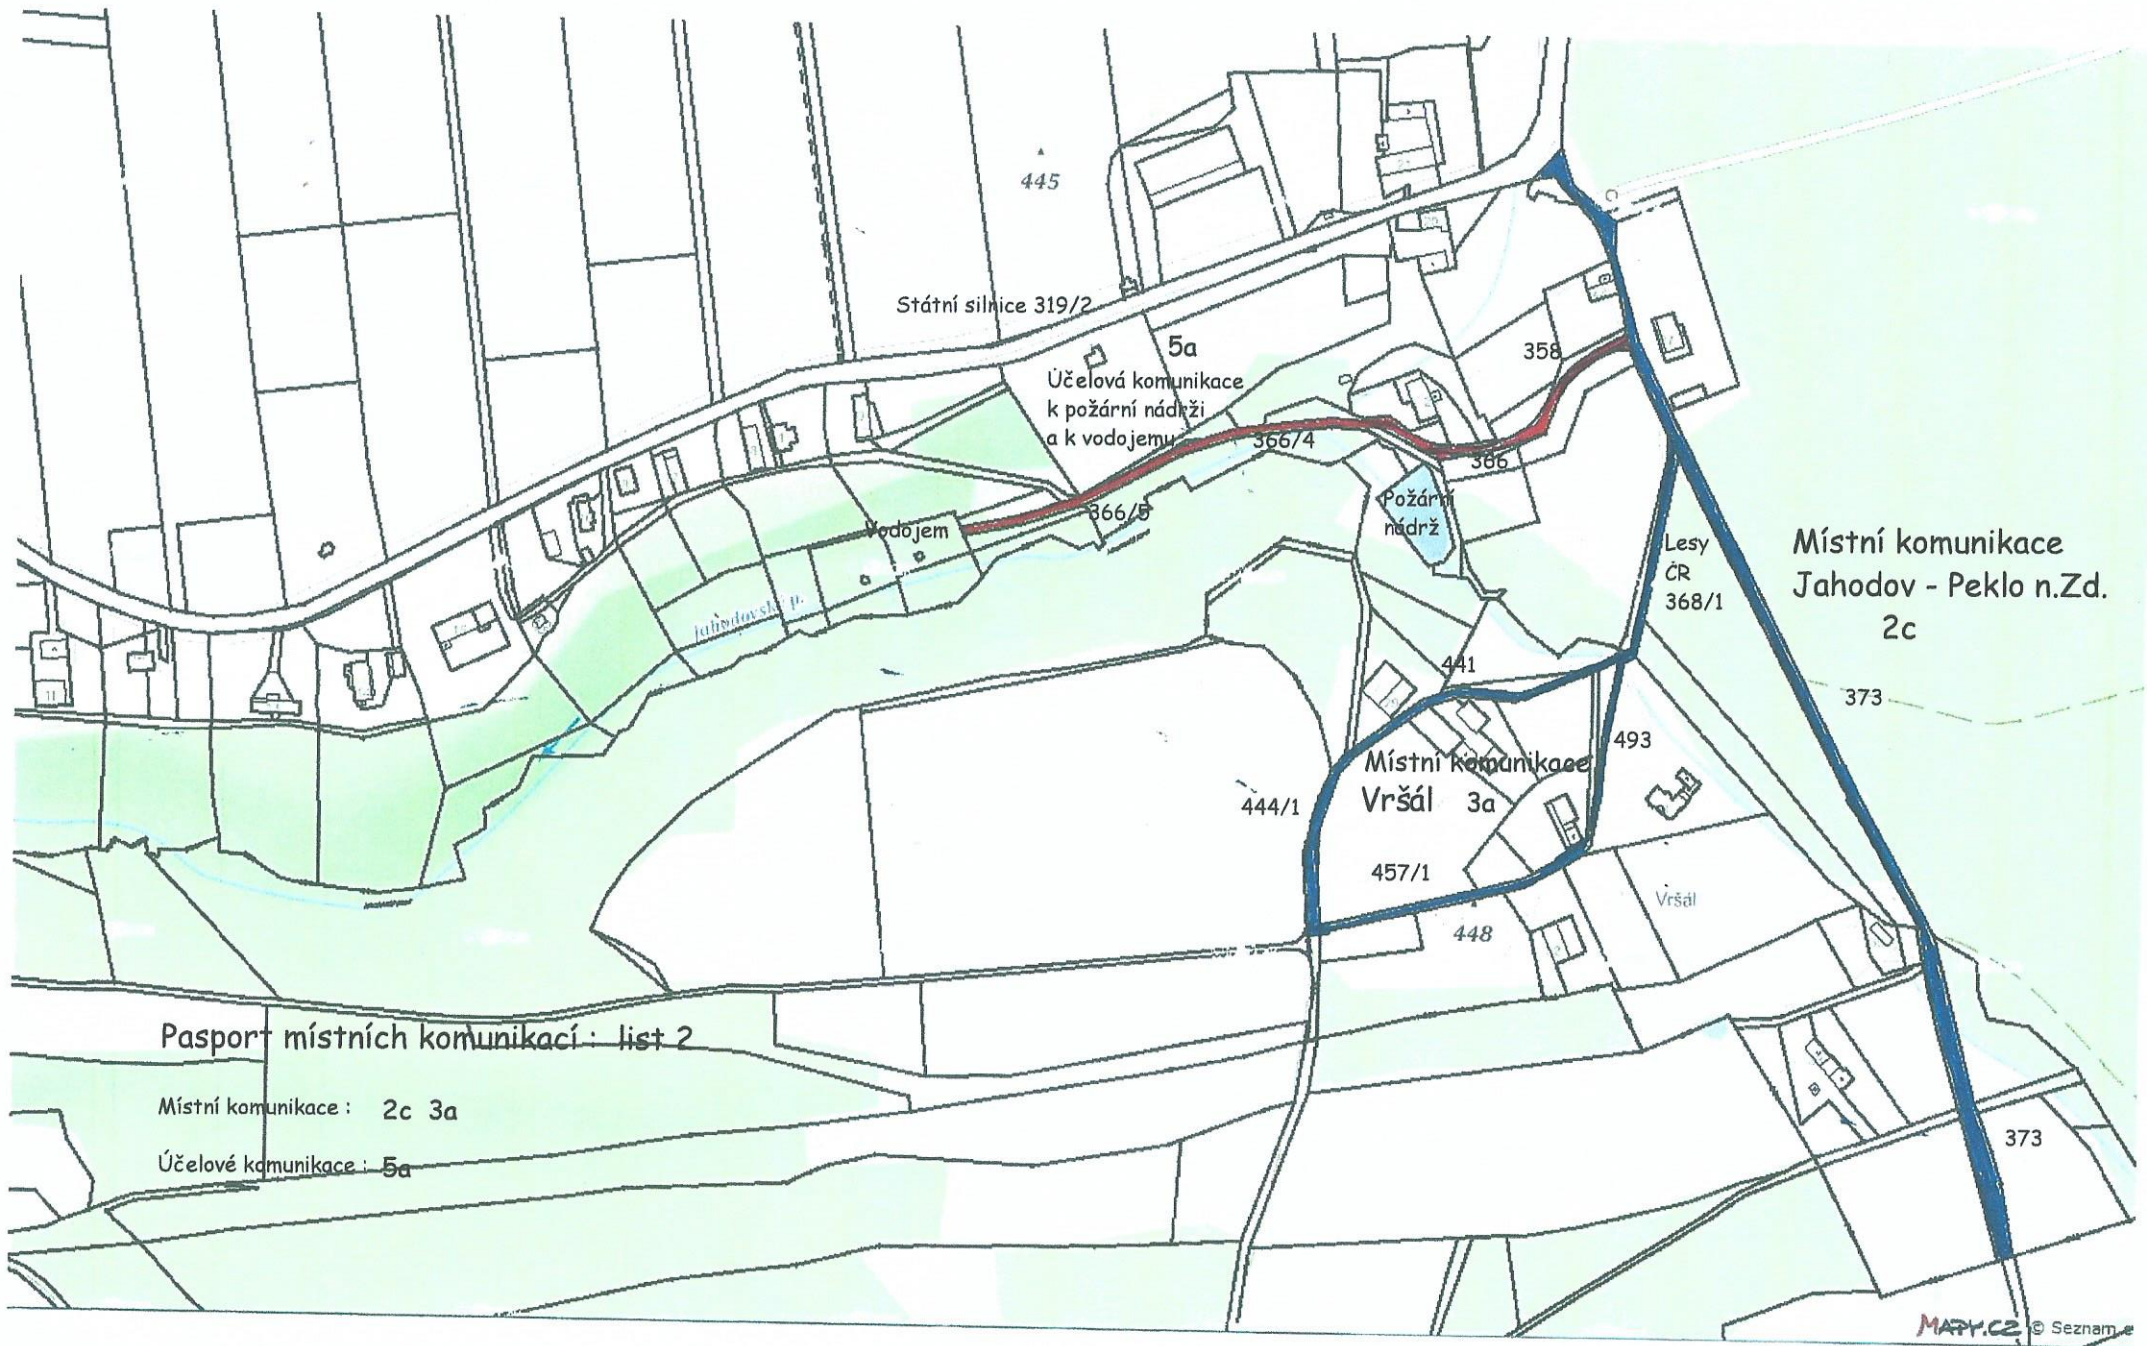



Část.místní komunikace 2b  
Jahodov-Dl.Ves -viz. list č.1

3013

3012

Účel. komunikace  
k poldru. 5b

Poldr  
Jahodov

3000

Pasport místních komunikací : list 3

Místní komunikace : část 2b

Účelová komunikace : 5b

Jahodov

Státní silnice 319/2

Jahodovský p.